



PPE_1
1: 100

Rez-inférieur
30.06.2023
Parcelle n°39, à Bournens, Aux Vieux Village

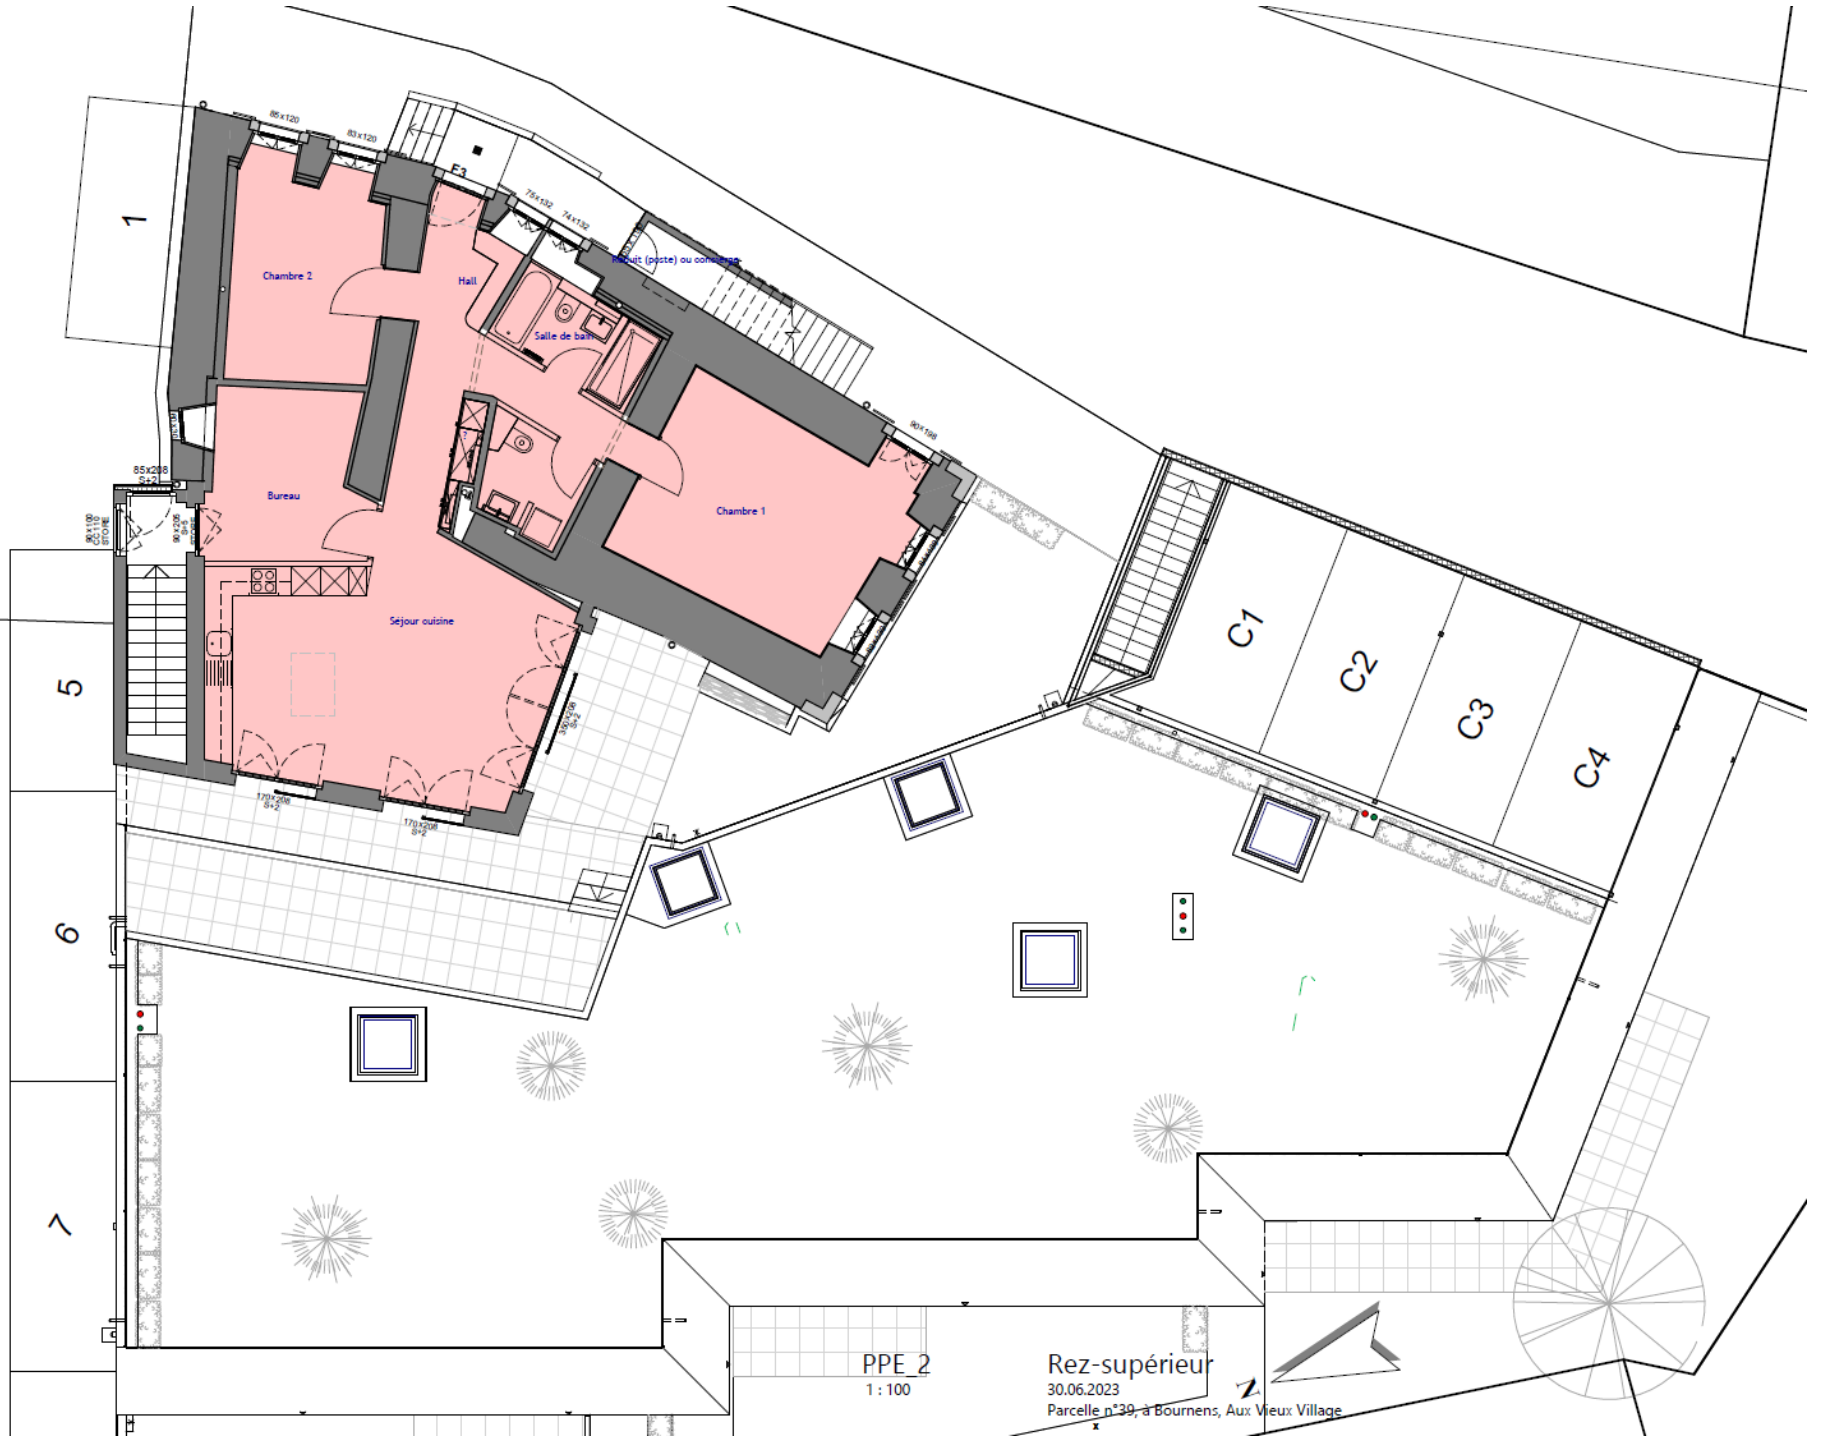

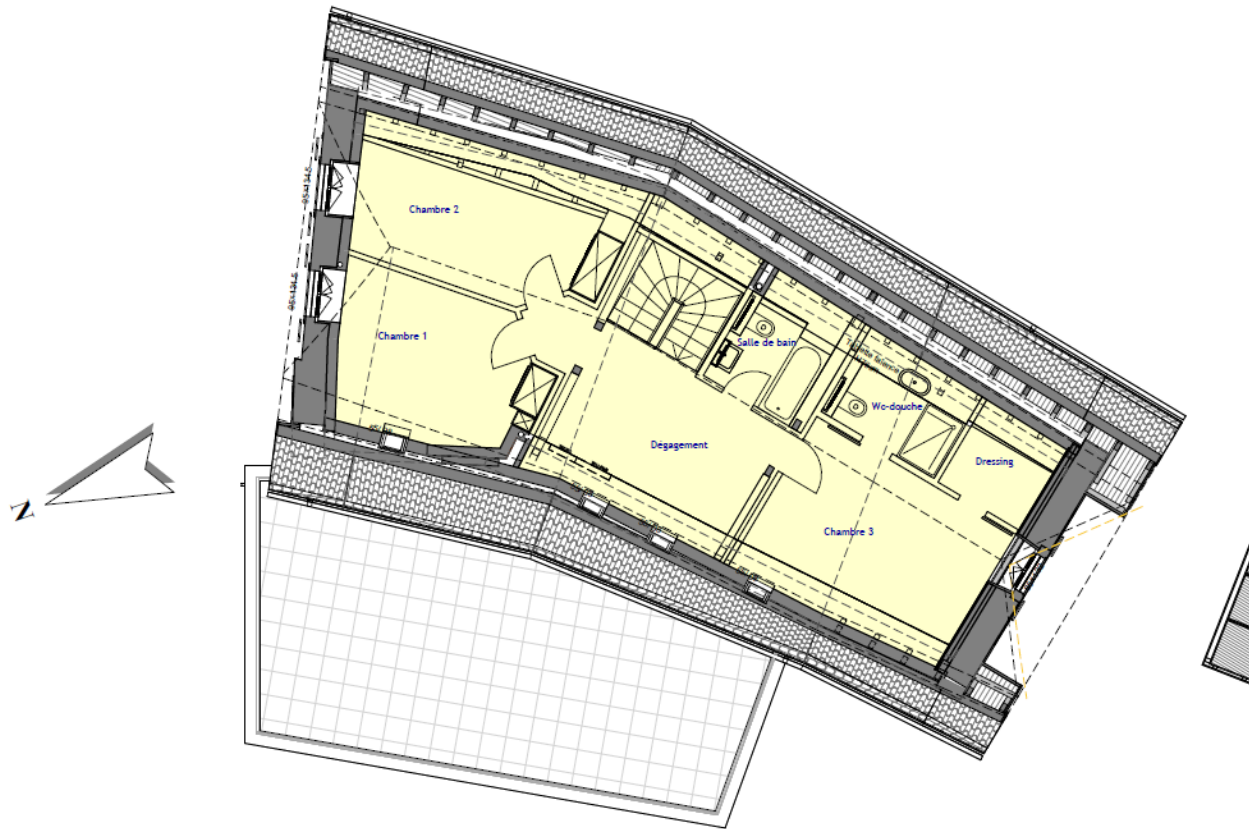

PPE_4

1 : 100

Combles


30.06.2023

Parcelle n°39, à Bournens, Aux Vieux Village



PPE_8
1 : 500

Places couvertes
30.06.2023
Parcelle n°39, à Bournens, Aux Vieux Village

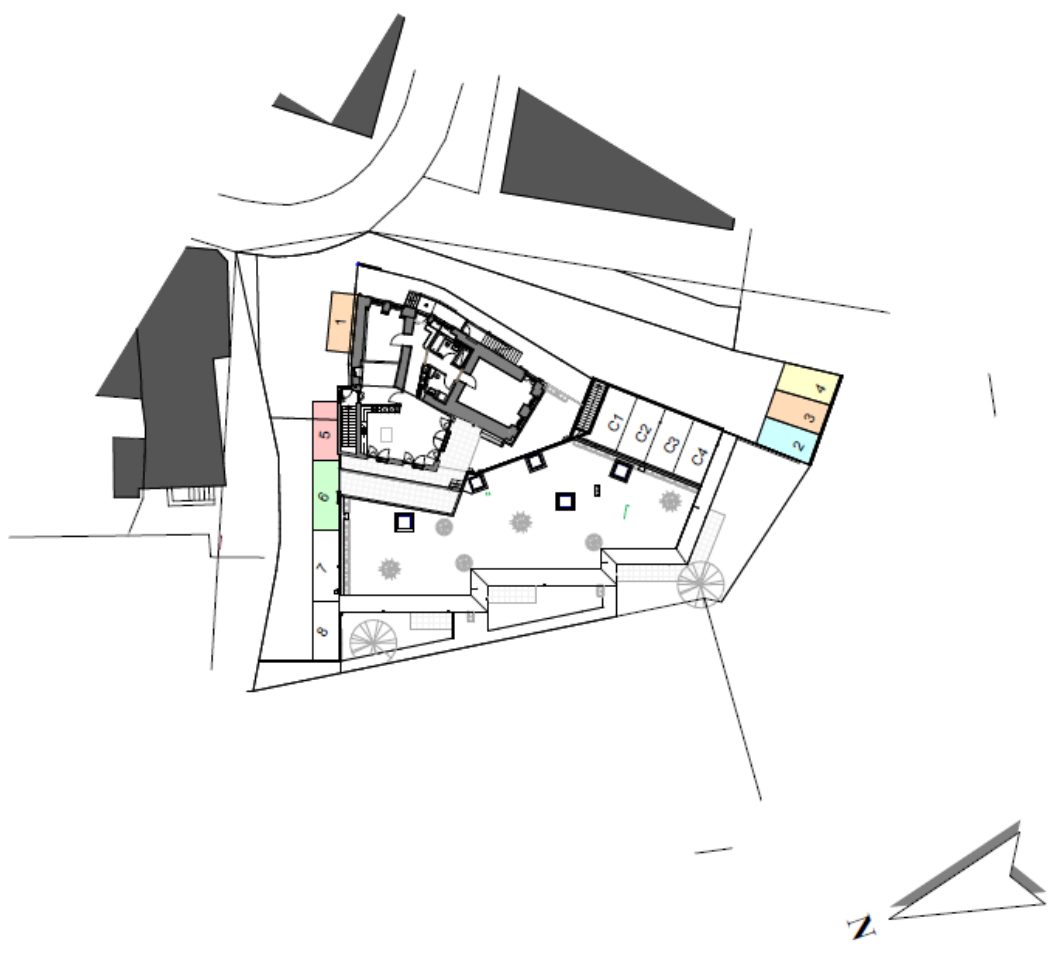

PPE_9
1 : 500

Places de parcs extérieurs
30.06.2023
Parcelle n°39, à Bournens, Aux Vieux Village